


**ORIENTAÇÃO**

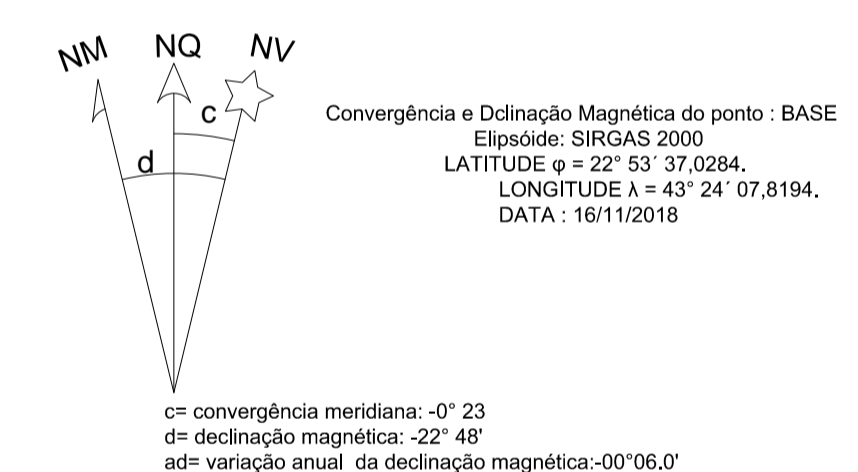

**OBSERVAÇÕES**

- \* COORDENADAS UTM, DATUM SIRGAS 2000, MERIDIANO CENTRAL 45°W FUSO 23S
- \* DATUM HORIZONTAL IMBITUBA SANTA CATARINA
- \* NORTE INDICADO DA QUADRÍCULA

CLIENTE: PREFEITURA MUNICIPAL DE NITERÓI  
 SECRETARIA MUNICIPAL DE CONSERVAÇÃO  
 E SERVIÇOS PÚBLICOS - SECONSER

PROJETO: LEVANTAMENTO DOS CANTEIROS PARQUE  
 PREFEITO FERRAZ

TÍTULO: LEVANTAMENTO TOPOGRÁFICO PLANIMÉTRICO CADASTRAL

ETAPA: LEVANTAMENTO DOS CANTEIROS - ANEXO II

LOCAL: PARQUE PREFEITO FERRAZ, ICARAI, NITERÓI/RJ

Escala: 1:500      Data: 14/02/2019

Nº DO PROJETO: 320-PA-CSB-TP-DE-0001      Folha: 01

Formato: A1