




1 FACHADA FRONTAL  
ESCALA 1/100

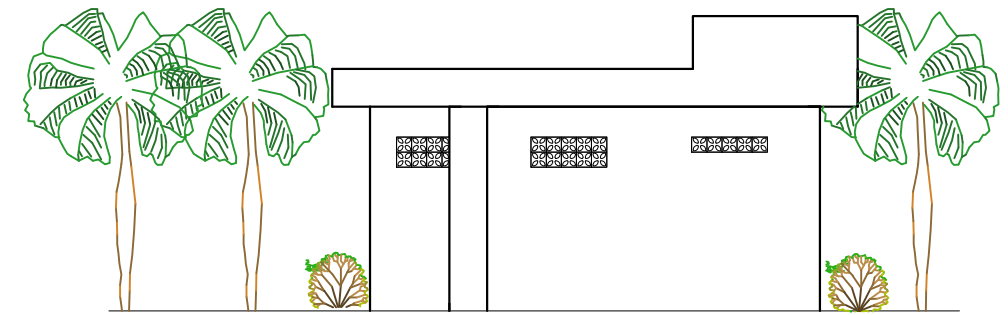

3 FACHADA LATERAL DIREITA  
ESCALA 1/100

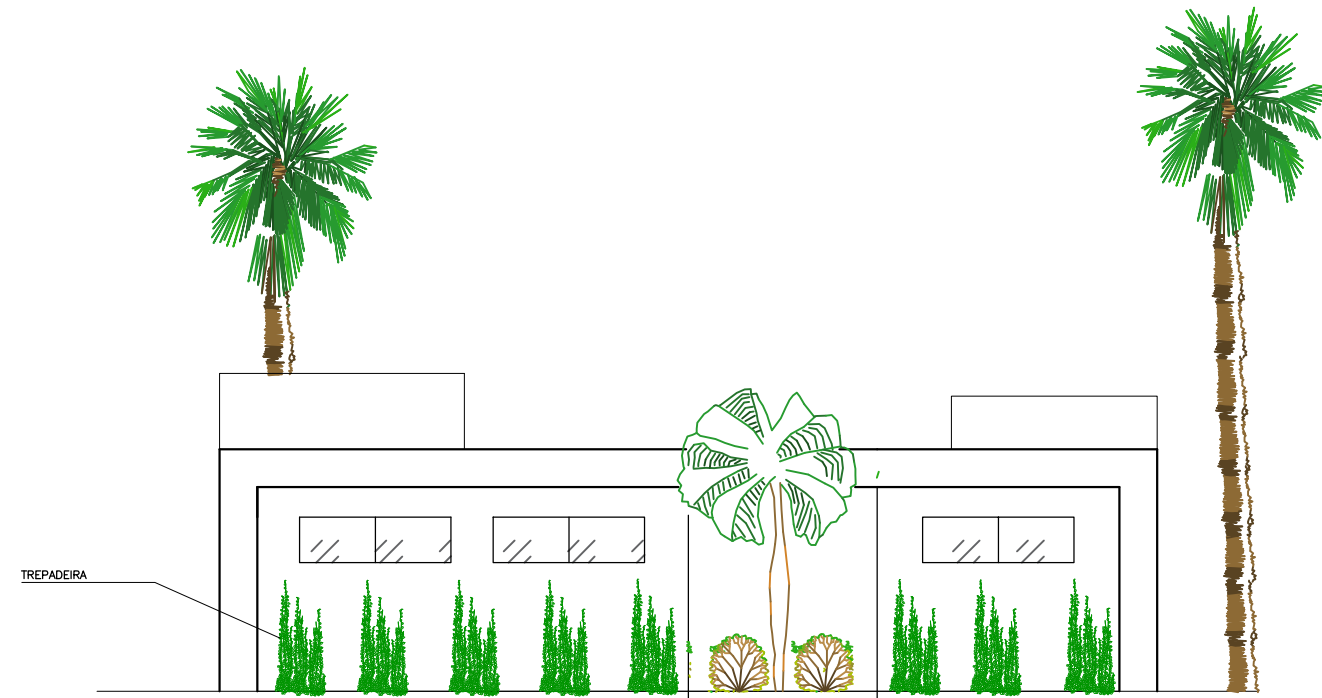

2 FACHADA POSTERIOR  
ESCALA 1/100

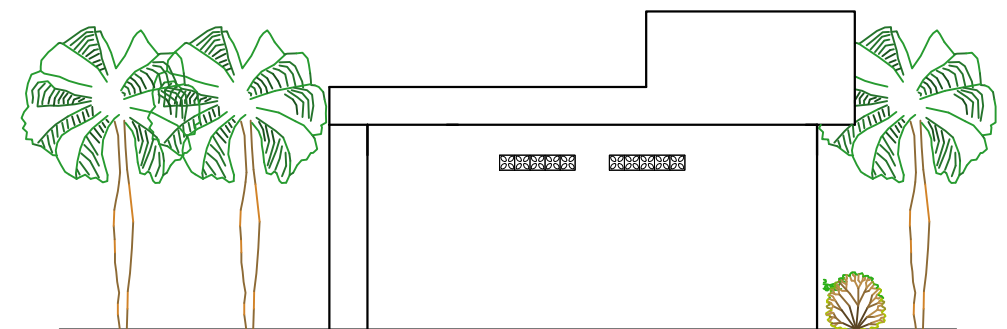

4 FACHADA LATERAL ESQUERDA  
ESCALA 1/100