




DOCUMENTOS DE REFERÊNCIA


1. DESENHO Nº 320-PA-CSB-PB-DE-0001 - PROJETO PAISAGÍSTICO - ANEXO I.
2. LEVANTAMENTO TOPOGRÁFICO DOS CANTEIROS REALIZADO EM FEVEREIRO DE 2019.
3. CADASTRO DO CAMPO DE SÃO BENTO FORNCIDO PELA PMN EM DEZEMBRO DE 2018.

NOTAS


..

LEGENDA

-  LIMITE E MANCHA DA FORRAÇÃO
-  ÁRVORE / ARBUSTO
-  LOCAÇÃO DO CANTEIRO 36

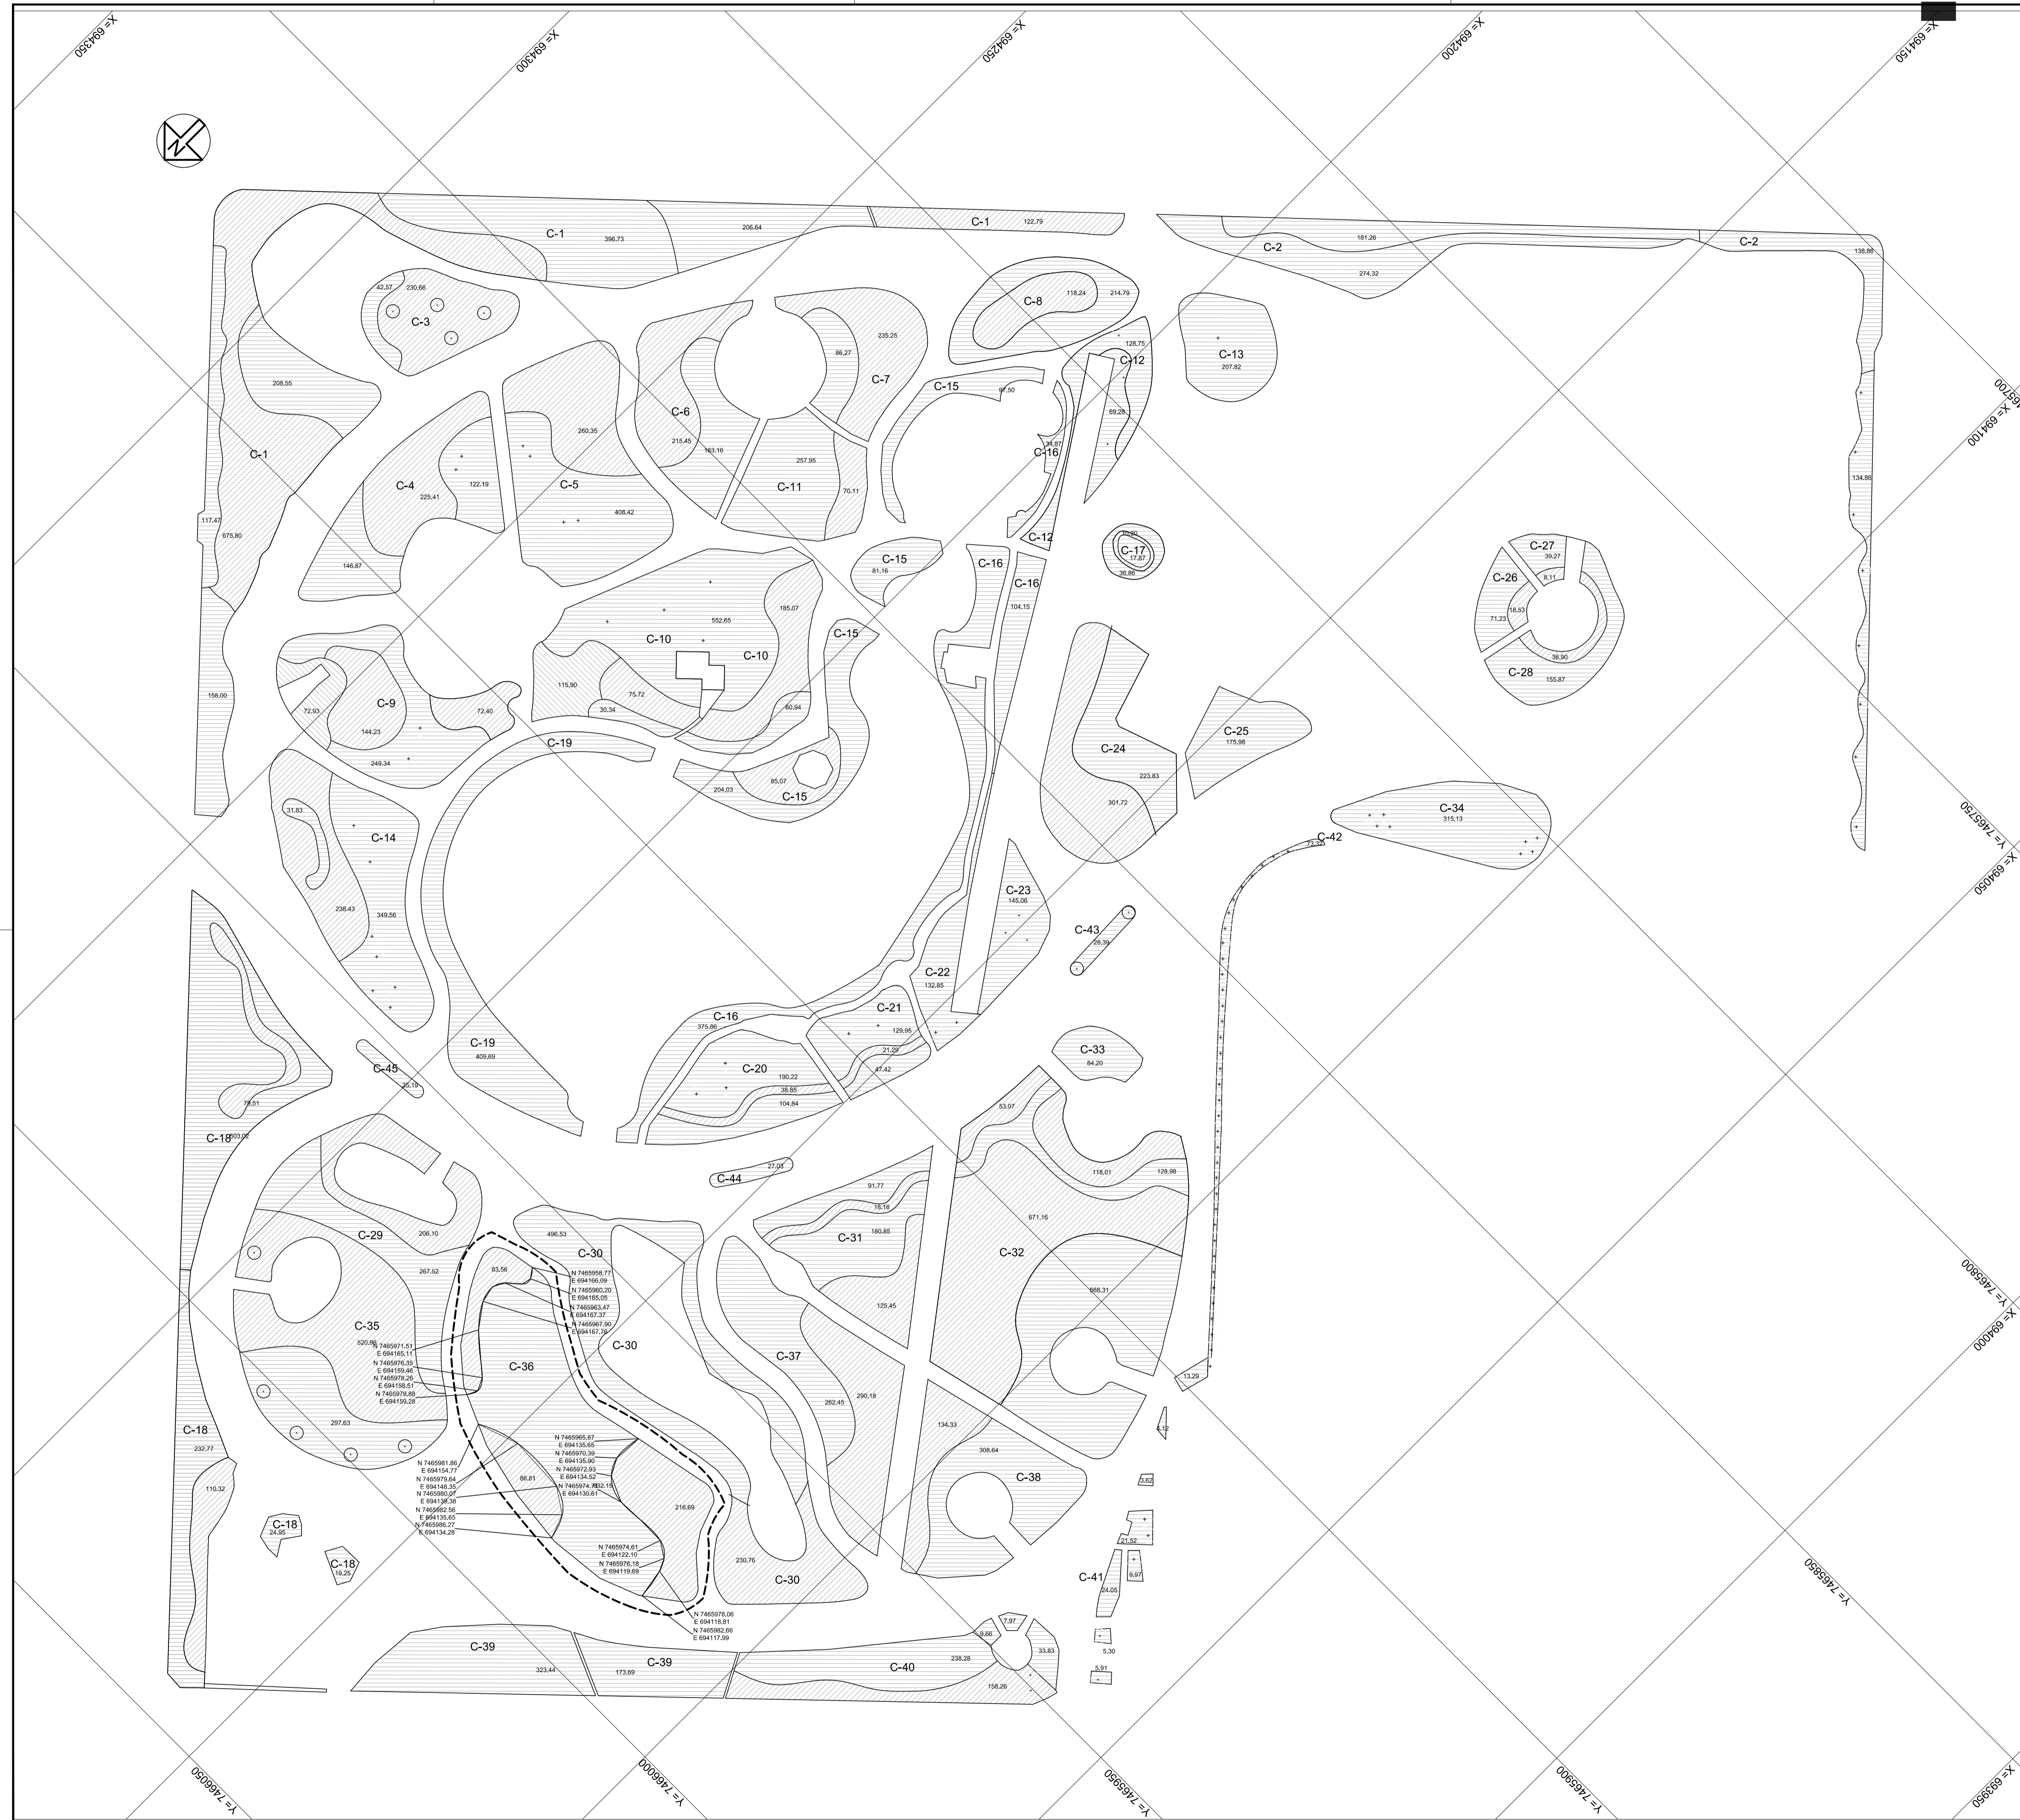

00	EMISSION INICIAL	A	28/02/19	LCV	CVA	LCA
REV.	DESCRIÇÃO	TIPO	DATA	PROJETO	VERIFICADO	APROVADO



PREFEITURA MUNICIPAL DE NITERÓI
SECRETARIA DE CONSERVAÇÃO E SERVIÇOS PÚBLICOS

PREFEITURA MUNICIPAL DE NITERÓI
SECONSER
Secretaria de Conservação e Serviços Públicos
PARQUE PREFEITO FERRAZ - Campo de São Bento
PROJETO DE PAISAGISMO

Nº DOCUMENTO:
320-CSB-PMN-DE-0002

DATA: FEV/2019	TÍTULO: PROJETO PAISAGÍSTICO PLANTA DE LOCAÇÃO - ANEXO IV	Nº DOCUMENTO: 320-CSB-PMN-DE-0002
CONTRATO Nº: 18/2018	RESPONSÁVEL TÉCNICO: LIANE C. VALLE	VISTO:
Nº CAUBR: A19525-1	EMPRESA EXECUTORA: PROSSEMA Engenharia e Meio Ambiente Ltda.	ESCALA: 1:500
		REVISÃO: 00