




1  
05

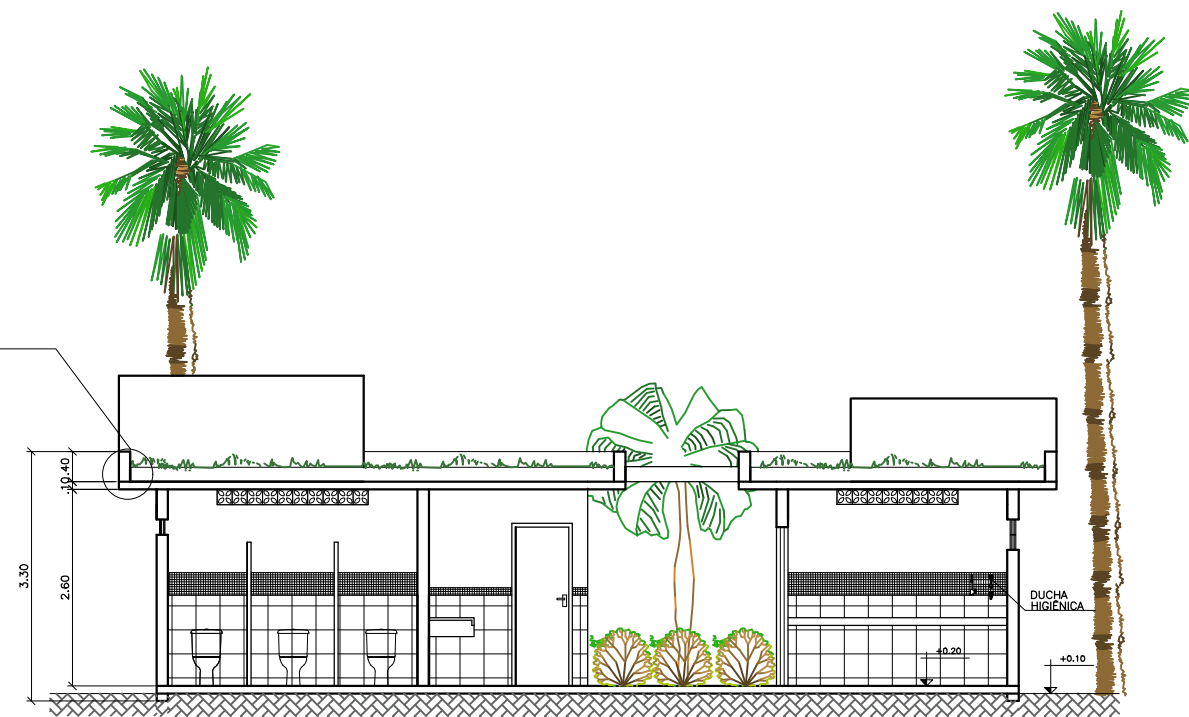

1 CORTE 1  
ESCALA 1/100

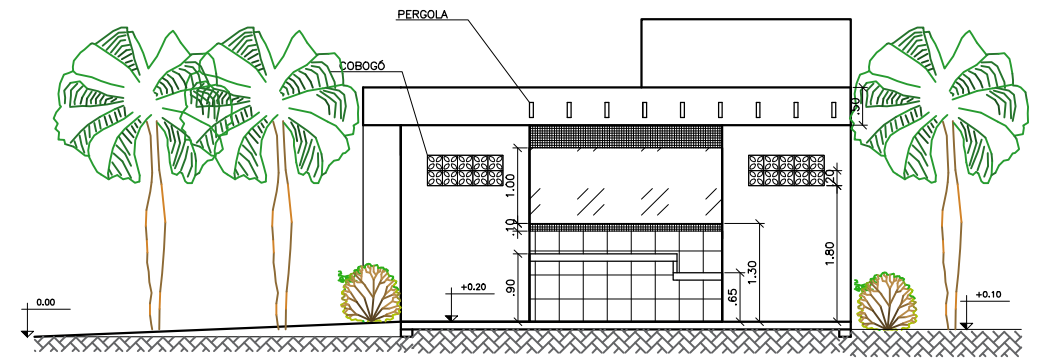


3 CORTE 3  
ESCALA 1/100

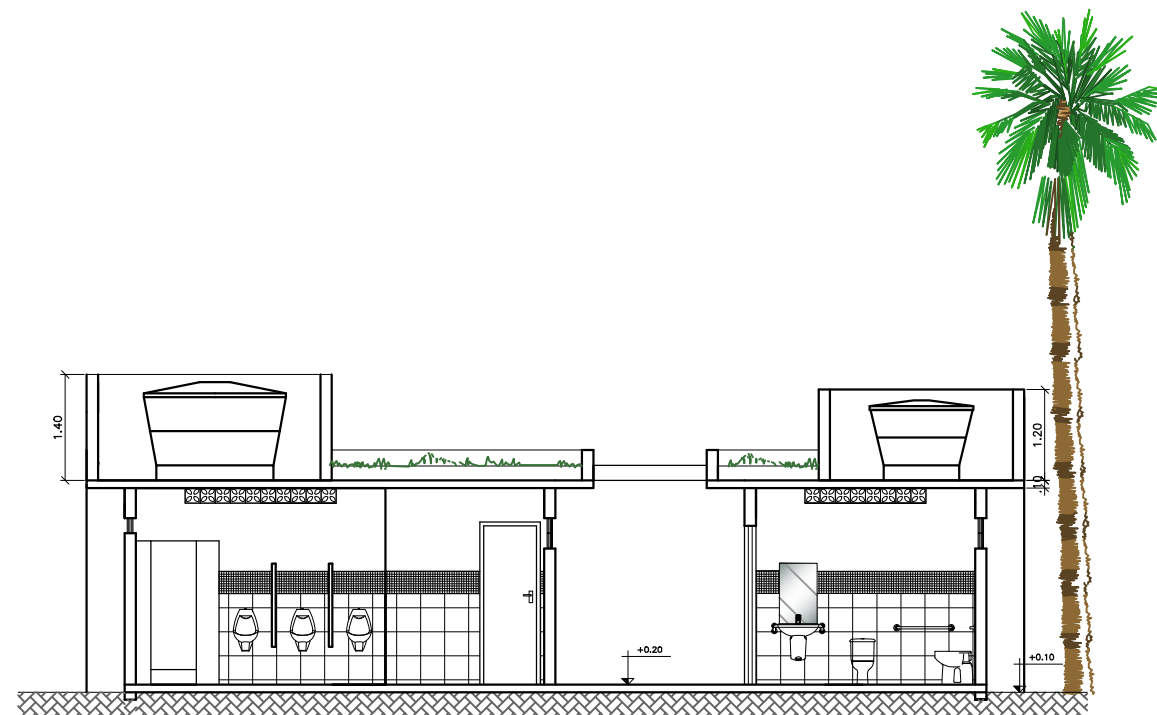

2 CORTE 2  
ESCALA 1/100

Platibanda

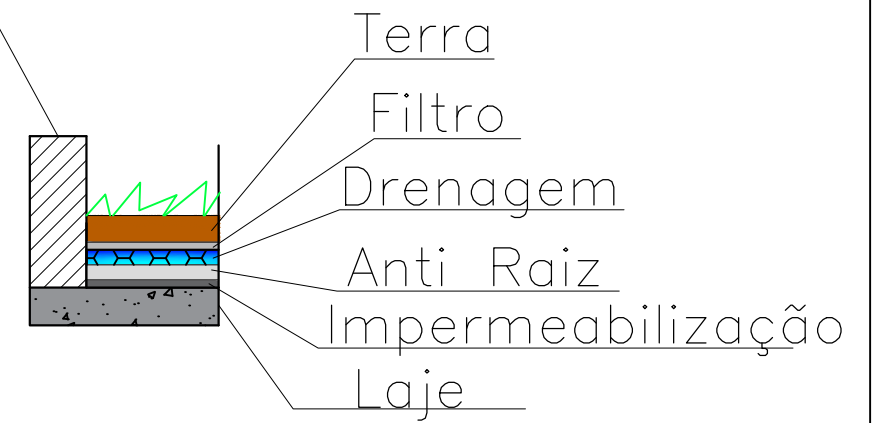

4 DETALHE 1  
ESCALA 1/20